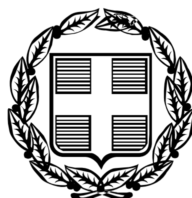


ΕΦΗΜΕΡΙΣ ΤΗΣ ΚΥΒΕΡΝΗΣΕΩΣ

ΤΗΣ ΕΛΛΗΝΙΚΗΣ ΔΗΜΟΚΡΑΤΙΑΣ

ΤΕΥΧΟΣ ΤΕΤΑΡΤΟ **Αρ. Φύλλου 504**

20 Δεκεμβρίου 2011

ΠΕΡΙΕΧΟΜΕΝΑ

ΑΠΟΦΑΣΕΙΣ

ΑΠΟΦΑΣΕΙΣ

Αριθμ. 39207/1748 (1)

Καθορισμός χρήσης γης παραχωρούμενου ακινήτου στην Τοπική Κοινότητα Κομνηνών, της Δημοτικής Ενότητας Βερμίου του Δήμου Εορδαίας για τη νομιμοποίηση υφιστάμενης αρδευτικής γεώτρησης και την έκδοση άδειας χρήσης νερού προκειμένου να ομαλοποιηθεί η λειτουργία του αρδευτικού δικτύου της Τοπικής Κοινότητας.

Η ΓΕΝΙΚΗ ΓΡΑΜΜΑΤΕΑΣ ΑΠΟΚΕΝΤΡΩΜΕΝΗΣ ΔΙΟΙΚΗΣΗΣ ΗΠΕΙΡΟΥ - ΔΥΤΙΚΗΣ ΜΑΚΕΔΟΝΙΑΣ

Έχοντας υπόψη:

1. Το Ν.1512/1985 (ΦΕΚ 4/Α/11-1-85) περί «τροποποίησης και συμπλήρωσης πολεοδομικών διατάξεων» και ειδικότερα το άρθρο 3, παρ. 1 αυτού.

2. Το Ν.1337/83 (ΦΕΚ 33/Α/4-3-83) περί «επέκτασης των πολεοδομικών σχεδίων, οικιστική ανάπτυξη και σχετικές ρυθμίσεις».

3. Το Ν.360/1976 (ΦΕΚ 151/Α/22-6-76) «περί χωροταξίας και περιβάλλοντος».

4. Το Ν.1032/1980 (ΦΕΚ 57/Α/14-3-80) «περί συστάσεως Υπουργείου Χωροταξίας, Οικισμού και Περιβάλλοντος».

5. Το Ν.3852/2010 (ΦΕΚ 87/Α/7-6-2010) «Νέα Αρχιτεκτονική της Αυτοδιοίκησης και της Αποκεντρωμένης Διοίκησης - Πρόγραμμα Καλλικράτης».

6. Την Εγκύκλιο 6/2011 (αριθμ. πρωτ. 27610/21-06-2011) της Γενικής Δ/νσης Πολεοδομίας του ΥΠΕΚΑ.

7. Την υπ'αριθμ. 37/2008 απόφαση του Δημοτικού Συμβουλίου του Δήμου Βερμίου.

8. Το με αριθμ. πρωτ. 7633/23-05-2008 έγγραφο του Τμήματος Πολιτικής Γης και το με αριθμ.πρωτ.6899/27-5-2008 έγγραφο του Τμήματος Ζωικής Παραγωγής της Δ/νσης Αγροτικής Ανάπτυξης της Ν.Α. Κοζάνης.

9. Τα με αριθμ. πρωτ. 123294/4699/31-12-2010 και 54189/1890/05-07-2011 έγγραφα του Τμήματος Περιβαλλοντικού και Χωροταξικού Σχεδιασμού της Δ/νσης Περιβάλλοντος και Χωροταξίας της Περιφέρειας Δυτ. Μακεδονίας.

10. Το με αριθμ. πρωτ. 3615/3-2-2009 έγγραφο του Τμήματος Πολεοδομίας της Δ/νσης Πολεοδομίας & Περιβάλλοντος της Ν.Α. Κοζάνης.

11. Το με αριθμ. πρωτ. 1076/20-05-2008 έγγραφο του Τμήματος Κτηματολογίου της Δ/νσης Τοπογραφικής της Ν.Α. Κοζάνης.

12. Το με αριθμ. πρωτ. 3807/11-06-2008 έγγραφο της Λ΄ Εφορείας Προϊστορικών και Κλασικών Αρχαιοτήτων.

13. Το με αριθμ. πρωτ. 1517/9-6-2008 έγγραφο της 17ης Εφορείας Βυζαντινών Αρχαιοτήτων.

14. Το με αριθμ. πρωτ. ΔΥ&ΚΠ/4882/06-08-2008 έγγραφο του Τμήματος Περιβαλλοντικής Υγιεινής της Δ/νσης Υγείας & Πρόνοιας της Ν.Α. Κοζάνης.

15. Το με αριθμ. πρωτ. 706/27-6-2008 έγγραφο της Περιφερειακής Υπηρεσίας Τουρισμού Δυτικής Μακεδονίας.

16. Το με αριθμ. πρωτ. 61510/1949/25-6-2008 έγγραφο του Δασαρχείου Κοζάνης.

17. Τα με αριθμ.πρωτ.43012/1109/7-5-2008, 53729/1366/2-6-2008 και 11634/241/9-2-2009 έγγραφα της Δ/νσης Γεωργικής Ανάπτυξης της Περιφέρειας Δυτ. Μακεδονίας.

18. Ένα (1) τοπογραφικό απόσπασμα θεωρημένο από τη Δ/νση της Τοπογραφικής Υπηρεσίας της Ν.Α. Κοζάνης και ένα (1) τοπογραφικό διάγραμμα του Αγρονόμου Τοπογράφου Μηχανικού Χαράλαμπου Ι. Λαζαρίδη όπου απεικονίζεται η θέση της προς παραχώρηση έκτασης.

19. Το γεγονός ότι δεν προκαλεί δαπάνη η υπόψη παραχώρηση σε βάρος του προϋπολογισμού του οικείου Ο.Τ.Α., αποφασίζουμε:


Τον καθορισμό χρήσης γης για τη λειτουργία που γενικά εξυπηρετεί την αρδευτική γεώτρηση, προκειμένου να νομιμοποιηθεί η υφιστάμενη γεώτρηση ώστε να εκ-

δοθεί άδεια χρήσης νερού με σκοπό την ομαλή λειτουργία του αρδευτικού δικτύου της Τοπικής Κοινότητας Κομνηνών. Το υπόψη τεμάχιο, συνολικής έκτασης 260,27 τ.μ. όπως απεικονίζεται στο τοπογραφικό απόσπασμα που θεωρήθηκε από την Τοπογραφική Υπηρεσία της Ν.Α. Κοζάνης και στο τοπογραφικό διάγραμμα του Αγρονόμου Τοπογράφου Μηχανικού Χαράλαμπου Ι. Λαζαρίδη, εμπίπτει στο αριθ.486α χέρσο κοινόχρηστο αναδασμού έτους 1971 του αγροκτήματος «ΚΟΜΝΗΝΑ» Εορδαίας. Το τοπογραφικό απόσπασμα και το διάγραμμα αποτελούν αναπόσπαστο τμήμα της παρούσας.


Η απόφαση αυτή να δημοσιευθεί στην Εφημερίδα της Κυβερνήσεως.

Κοζάνη, 17 Νοεμβρίου 2011

Η Γενική Γραμματέας Αποκεντρωμένης Διοίκησης
ΔΗΜΗΤΡΑ ΓΕΩΡΓΑΚΟΠΟΥΛΟΥ - ΜΠΑΣΤΑ

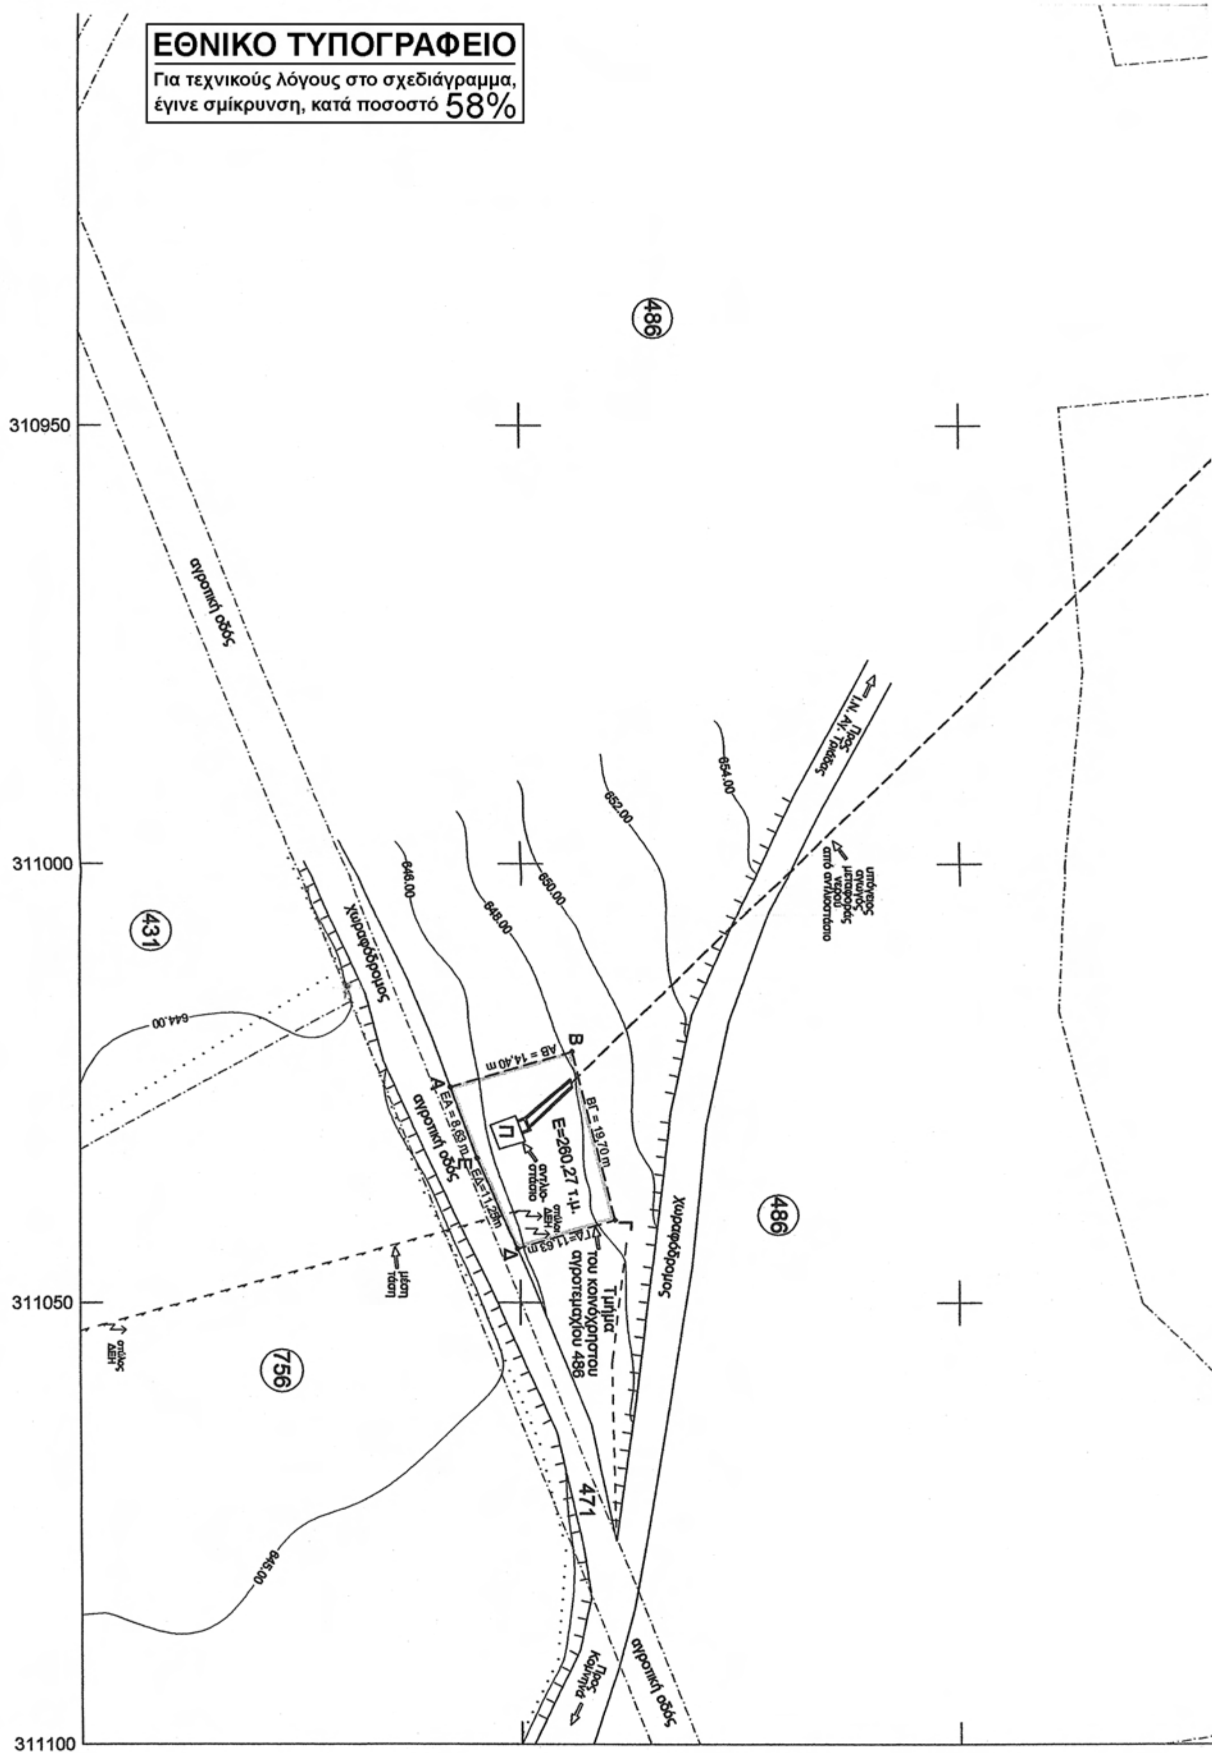
ΕΘΝΙΚΟ ΤΥΠΟΓΡΑΦΕΙΟ
Για τεχνικούς λόγους στο σχεδιάγραμμα, έγινε σμίκρυνση, κατά ποσοστό 58%
310950
311000
311050
311100
486
431
756
471
αγροτική οδός
Χωροφόδρομος
644.00
646.00
648.00
650.00
652.00
654.00
ΑΒ = 14,40 m
ΒΓ = 19,70 m
Ε=260,27 τ.μ.
Τμήμα του κοινόχρηστου αγροτεμαχίου 486

ΑΠΟΣΠΑΣΜΑ ΑΝΑΔΑΣΜΟΥ 1971 (ΚΟΜΝΗΝΑ)
(Φ.Χ. 40° 33' , -1° 57')
(ΚΛΙΜΑΚΑ 1/5000)

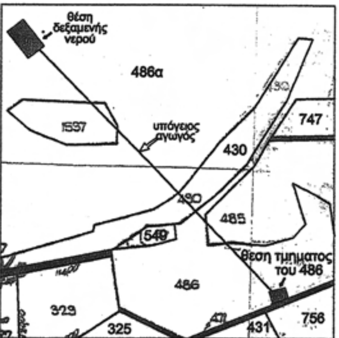

ΕΘΝΙΚΟ ΤΥΠΟΓΡΑΦΕΙΟ
Για τεχνικούς λόγους στο σχεδιάγραμμα, έγινε σμίκρυνση, κατά ποσοστό 55%

ΣΥΝΤΕΤΑΓΜΕΝΕΣ ΤΜΗΜΑΤΟΣ ΑΒΓΔΕΑ
ΤΟΥ ΚΟΙΝΟΧΡΗΣΤΟΥ ΑΓΡΟΤΕΜΑΧΙΟΥ 486
(ΤΜ'87)

	X	Y	Z
Α	311025,42	4494842,08	645,35
Β	311021,40	4494855,90	648,30
Γ	311040,48	4494860,79	648,40
Δ	311043,80	4494849,64	645,85
Ε	311033,53	4494845,03	645,61

Εμβαδόν Τμηματος (ΑΒΓΔΕΑ) του κοινόχρηστου αγροτεμαχίου 486 :
Ε = 260,27 τ.μ.

ΛΑΖΑΡΙΔΗΣ Ι. ΧΑΡΑΛΑΜΠΟΣ
ΑΓΡΟΝΟΜΟΣ & ΤΟΠΟΓΡΑΦΟΣ ΜΗΧ/ΚΟΣ
ΡΟΔΟΠΟΛΕΩΣ 7 ΠΤΟΛΕΜΑΙΔΑ
ΤΗΛ 6946953447 Αρ Μητρ ΤΕΕ 103018
ΑΦΜ 135605796 ΔΟΥ ΠΤΟΛΕΜΑΙΔΑΣ

ΥΠΟΜΝΗΜΑ

- – – – Όριο τμήματος ΑΒΓΔΕΑ του κοινόχρηστου αγροτεμαχίου 486
- –·–·– Όριο ιδιοκτησίας
- ┬┬┬ Φυσικό πρανές φρύδι
- – – – Φυσικό πρανές πόδι
- ······ Όριο καλλιεργειας
- ——— Χωραφόδρομος
- ——— Ισουψής καμπύλη
- – – – Υπόγειος αγωγος
- ▢ Δεξαμενή νερού
- ⊓ Κτήριο πλακοσκεπές
- 486 Αριθμός αγροτεμαχίου
- ↱ Στύλος ΔΕΗ

ΦΟΡΕΑΣ ΑΝΑΘΕΣΗΣ :	ΔΗΜΟΣ ΒΕΡΜΙΟΥ
ΕΡΓΟ :	ΤΟΠΟΓΡΑΦΙΚΗ ΑΠΟΤΥΠΩΣΗ ΤΜΗΜΑΤΟΣ ΑΒΓΔΕΑ ΤΟΥ ΚΟΙΝΟΧΡΗΣΤΟΥ ΑΓΡΟΤΕΜΑΧΙΟΥ 486
ΤΟΠΟΣ :	ΑΓΡΟΚΤΗΜΑ ΚΟΜΝΗΝΩΝ Δ. ΒΕΡΜΙΟΥ ΚΟΖΑΝΗΣ
ΜΕΛΕΤΗΤΗΣ / ΣΥΝΤΑΞΑΣ :	ΛΑΖΑΡΙΔΗΣ ΧΑΡΑΛΑΜΠΟΣ ΑΓΡΟΝΟΜΟΣ ΚΑΙ ΤΟΠΟΓΡΑΦΟΣ ΜΗΧΑΝΙΚΟΣ Διπλωματούχος Α.Π.Θ. Α.Μ. Τ.Ε.Ε. : 103018 ΤΗΛ. : 6946 - 953.447
ΘΕΜΑ ΣΧΕΔΙΟΥ :	ΑΡ. ΣΧΕΔΙΟΥ :
ΤΟΠΟΓΡΑΦΙΚΟ ΔΙΑΓΡΑΜΜΑ	Τ1
ΚΛΙΜΑΚΑ : 1:500	
ΜΑΡΤΙΟΣ 2008	
ΥΠΟΓΡΑΦΗ - ΣΦΡΑΓΙΔΑ ΜΗΧΑΝΙΚΟΥ	ΘΕΩΡΗΣΗ
ΛΑΖΑΡΙΔΗΣ Ι. ΧΑΡΑΛΑΜΠΟΣ ΑΓΡΟΝΟΜΟΣ & ΤΟΠΟΓΡΑΦΟΣ ΜΗΧ/ΚΟΣ ΡΟΔΟΠΟΛΕΩΣ 7 ΠΤΟΛΕΜΑΙΔΑ ΤΗΛ 6946953447 Αρ Μητρ ΤΕΕ 103018 ΑΦΜ 135605796 ΔΟΥ ΠΤΟΛΕΜΑΙΔΑΣ	



ΕΛΛΗΝΙΚΗ ΔΗΜΟΚΡΑΤΙΑ
ΝΟΜΑΡΧΙΑΚΗ ΑΥΤΟΔΙΟΙΚΗΣΗ ΚΟΖΑΝΗΣ
Δ/ΝΣΗ ΤΟΠΟΓΡΑΦΙΚΗΣ

ΚΟΜΝΗΝΑ ΚΟΖΑΝΗΣ

ΑΝΑΔΑΣΜΟΣ 1971

Απο φ. οθόνης 1&2

Υπόμνημα

Αριθ. τεμαχίου	Έκταση	Ιδιοκτήτης
Α-Β-Γ-Δ-Ε-Α	260,27τμ	Έκταση που εμπίπτει στο 486α χέρσο κοινόχρηστο του Αναδασμού έτους 1971 και ζητά ο Δήμος Βερμίου σύμφωνα με τις διατάξεις του αρ. 6 του ΝΔ 994/79 για την έκδοση άδειας χρήσης νερού

4500
4000
3500
0
4500
486α
430
485
1549
486α
Α
Β
Γ
471
323
325
756
431

ΘΕΩΡΗΘΗΚΕ
ΚΟΖΑΝΗ 20-5-08
Ο ΠΡΟΪΣΤΑΜΕΝΟΣ ΤΗΣ ΥΠΗΡΕΣΙΑΣ

ΕΛΛΗΝΙΚΗ ΔΗΜΟΚΡΑΤΙΑ
ΝΟΜΑΡΧΙΑΚΗ ΑΥΤΟΔΙΟΙΚΗΣΗ ΚΟΖΑΝΗΣ

ΚΟΛΑΟΣ Κ. ΒΟΥΚΑΡΑΣ

Λευκόβρυση 20-5-08

ΕΘΝΙΚΟ ΤΥΠΟΓΡΑΦΕΙΟ
Για τεχνικούς λόγους στο σχεδιάγραμμα, έγινε σμίκρυνση, κατά ποσοστό 79%

Αριθμ. 39187/1746 (2)

Καθορισμός χρήσης γης παραχωρούμενου ακινήτου στην Τοπική Κοινότητα Κομνηνών, της Δημοτικής Ενότητας Βερμίου του Δήμου Εορδαίας για την ανόρυξη αρδευτικής γεώτρησης και την κατασκευή μικρού κτίσματος που θα στεγάσει τον εξοπλισμό της.

Η ΓΕΝΙΚΗ ΓΡΑΜΜΑΤΕΑΣ ΑΠΟΚΕΝΤΡΩΜΕΝΗΣ ΔΙΟΙΚΗΣΗΣ ΗΠΕΙΡΟΥ - ΔΥΤΙΚΗΣ ΜΑΚΕΔΟΝΙΑΣ

Έχοντας υπόψη:

1. Το Ν.1512/1985 (ΦΕΚ 4/Α/11-1-85) περί «τροποποίησης και συμπλήρωσης πολεοδομικών διατάξεων» και ειδικότερα το άρθρο 3, παρ. 1 αυτού.

2. Το Ν.1337/83 (ΦΕΚ 33/Α/4-3-83) περί «επέκτασης των πολεοδομικών σχεδίων, οικιστική ανάπτυξη και σχετικές ρυθμίσεις».

3. Το Ν.360/1976 (ΦΕΚ 151/Α/22-6-76) «περί χωροταξίας και περιβάλλοντος».

4. Το Ν.1032/1980 (ΦΕΚ 57/Α/14-3-80) «περί συστάσεως Υπουργείου Χωροταξίας, Οικισμού και Περιβάλλοντος».

5. Το Ν.3852/2010 (ΦΕΚ 87/Α/7-6-2010) «Νέα Αρχιτεκτονική της Αυτοδιοίκησης και της Αποκεντρωμένης Διοίκησης - Πρόγραμμα Καλλικράτης».

6. Την Εγκύκλιο 6/2011 (αριθμ. πρωτ. 27610/21-06-2011) της Γενικής Δ/νσης Πολεοδομίας του ΥΠΕΚΑ.

7. Την υπ'αριθμ. 71/2007 απόφαση του Δημοτικού Συμβουλίου του Δήμου Βερμίου.

8. Το με αριθμ. πρωτ. 17621/03-12-2007 έγγραφο του Τμήματος Πολιτικής Γης και το με αριθμ.πρωτ.16275/28-11-2007 έγγραφο του Τμήματος Ζωικής Παραγωγής της Δ/νσης Αγροτικής Ανάπτυξης της Ν.Α. Κοζάνης.

9. Τα με αριθμ. πρωτ. 123294/4699/31-12-2010 και 133161/3429/05-07-2011 έγγραφα του Τμήματος Περιβαλλοντικού και Χωροταξικού Σχεδιασμού της Δ/νσης Περιβάλλοντος και Χωροταξίας της Περιφέρειας Δυτ. Μακεδονίας.

10. Το με αριθμ. πρωτ. 8595/07/3-2-2009 έγγραφο του Τμήματος Πολεοδομίας της Δ/νσης Πολεοδομίας & Περιβάλλοντος της Ν.Α. Κοζάνης.

11. Το με αριθμ. πρωτ. 4874/27-11-2007 έγγραφο του Τμήματος Κτηματολογίου της Δ/νσης Τοπογραφικής της Ν.Α. Κοζάνης.

12. Το με αριθμ. πρωτ. 149/14-1-2008 έγγραφο της Λ΄ Εφορείας Προϊστορικών και Κλασικών Αρχαιοτήτων.

13. Το με αριθμ. πρωτ. 3180πε/3-1-2008 έγγραφο της 17ης Εφορείας Βυζαντινών Αρχαιοτήτων.

14. Το με αριθμ. πρωτ. ΔΥ&Π/11233/24-1-2008 έγγραφο του Τμήματος Περιβαλλοντικής Υγιεινής της Δ/νσης Υγείας & Πρόνοιας της Ν.Α. Κοζάνης.

15. Το με αριθμ. πρωτ. 1/03-01-2008 έγγραφο της Περιφερειακής Υπηρεσίας Τουρισμού Δυτικής Μακεδονίας.

16. Το με αριθμ. πρωτ. 5813/178/11-02-2008 έγγραφο του Δασαρχείου Κοζάνης.

17. Τα με αριθμ. πρωτ. 111514/3144/31-10-2007, 124013/3507/7-12-2007, και 11634/241/09-02-2009 έγγραφα της Δ/νσης Γεωργικής Ανάπτυξης της Περιφέρειας Δυτ. Μακεδονίας.

18. Ένα (1) τοπογραφικό απόσπασμα θεωρημένο από τη Δ/νση της Τοπογραφικής Υπηρεσίας της Ν.Α. Κοζάνης και ένα (1) τοπογραφικό διάγραμμα του Αγρονόμου Τοπογράφου Μηχανικού Παναγιώτη Μ. Κορυφίδη όπου απεικονίζεται η θέση της προς παραχώρηση έκτασης.


19. Το γεγονός ότι δεν προκαλεί δαπάνη η υπόψη παραχώρηση σε βάρος του προϋπολογισμού του οικείου Ο.Τ.Α., αποφασίζουμε:

Τον καθορισμό χρήσης γης για τη λειτουργία που γενικά εξυπηρετεί την ανόρυξη αρδευτικής γεώτρησης και την κατασκευή μικρού κτίσματος που θα στεγάσει τον εξοπλισμό της. Το υπόψη τεμάχιο, συνολικής έκτασης 100 τ.μ. όπως απεικονίζεται στο τοπογραφικό απόσπασμα που θεωρήθηκε από την Τοπογραφική Υπηρεσία της Ν.Α. Κοζάνης και στο τοπογραφικό διάγραμμα του Αγρονόμου Τοπογράφου Μηχανικού Παναγιώτη Μ. Κορυφίδη, εμπίπτει στο αριθ.486α χέρσο κοινόχρηστο αναδασμού έτους 1971 του αγροκτήματος «ΚΟΜΝΗΝΑ» Εορδαίας. Το τοπογραφικό απόσπασμα και το διάγραμμα αποτελούν αναπόσπαστο τμήμα της παρούσας.

Η απόφαση αυτή να δημοσιευθεί στην Εφημερίδα της Κυβερνήσεως.

Κοζάνη, 17 Νοεμβρίου 2011

Η Γενική Γραμματέας Αποκεντρωμένης Διοίκησης
ΔΗΜΗΤΡΑ ΓΕΩΡΓΑΚΟΠΟΥΛΟΥ - ΜΠΑΣΤΑ

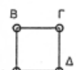




ΕΘΝΙΚΟ ΤΥΠΟΓΡΑΦΕΙΟ

Για τεχνικούς λόγους στο σχεδιάγραμμα, έγινε σμίκρυνση, κατά ποσοστό 57%

ΚΛΙΜΑΚΑ 1:1.000

Συντεταγμένες σημείων

Σημείο	X - HATT	Y - HATT	X - EGSA87	Y - EGSA87
Α	-258.56	4160.09	310743.746	4495161.016
Β	-258.56	4170.09	310744.000	4495171.013
Γ	-248.56	4170.09	310753.997	4497170.759
Δ	-248.56	4160.09	310753.740	4495160.672

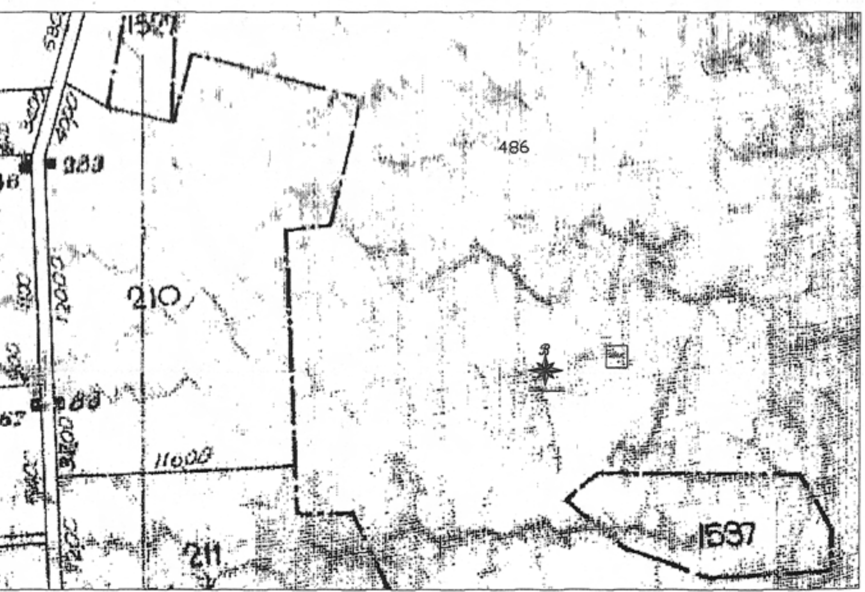

ΤΕΧΝΙΚΟ ΓΡΑΦΕΙΟ ΤΟΠΟΓΡΑΦΙΚΩΝ ΜΕΛΕΤΩΝ

"Η ΧΑΡΑΞΗ"

ΠΑΝΑΓΙΩΤΗΣ Νικ. ΚΟΡΥΦΙΔΗΣ

Σμύρνης 65 - Πτολεμαΐδα
τηλ. 24630-28902 - κιν. 6932-828001
email: haraxi1@yahoo.com

ΕΡΓΟΔΟΤΗΣ	ΔΗΜΟΣ ΒΕΡΜΙΟΥ
ΘΕΣΗ	ΑΓΡΟΚΤΗΜΑ ΚΟΜΝΗΝΩΝ ΕΟΡΔΑΙΑΣ Ν.ΚΟΖΑΝΗΣ

Ο κάτωθι υπογεγραμμένος Παναγιώτης Ν. Κορυφίδης Αγρονόμος και Τοπογράφος Μηχανικός, δηλώνω υπεύθυνα ότι:

Το υπό τα στοιχεία Α-Β-Γ-Δ-Α αγροτεμαχιο έχει εμβαδό 100τ.μ.και είναι τμήμα του κοινοχρήστου αρ.486 αγροκτήματος Κομνηνών Εορδαίας Ν.Κοζάνης.

-Ο-
Συντάξας

ΠΑΝΑΓΙΩΤΗΣ Νικ. ΚΟΡΥΦΙΔΗΣ
Αγρονόμος & Τοπογράφος Μηχανικός Α.Π.Θ.
Τελειόφοιτος Γεωλογικής Σχολής Α.Π.Θ.

ΚΟΡΥΦΙΔΗΣ ΝΙΚ. ΠΑΝΑΓΙΩΤΗΣ
ΑΓΡΟΝΟΜΟΣ ΤΟΠΟΓΡΑΦΟΣ ΜΗΧΑΝΙΚΟΣ Α.Π.Θ
ΑΡΙΘΜΟΣ ΜΗΤΡΩΟΥ ΤΕΕ: 85367
ΣΜΥΡΝΗΣ 65-50200 ΠΤΟΛΕΜΑΪΔΑ
ΤΗΛ. 24630-28902-ΚΙΝ. 6932 82800
ΑΦΜ: 045606212-ΔΟΥ: ΠΤΟΛΕΜΑΪΔΑΣ

ΠΤΟΛΕΜΑΪΔΑ
ΜΑΙΟΣ 2007

ΕΛΛΗΝΙΚΗ ΔΗΜΟΚΡΑΤΙΑ
ΠΕΡΙΦΕΡΕΙΑ ΔΥΤΙΚΗΣ ΜΑΚΕΔΟΝΙΑΣ
ΝΟΜΟΣ ΚΟΖΑΝΗΣ
ΝΟΜΑΡΧΙΑΚΗ ΑΥΤΟΔΙΟΙΚΗΣΗ ΚΟΖΑΝΗΣ
Δ/ΝΣΗ ΤΟΠΟΓΡΑΦΙΚΗΣ

ΕΘΝΙΚΟ ΤΥΠΟΓΡΑΦΕΙΟ
Για τεχνικούς λόγους στο σχεδιάγραμμα, έγινε σμίκρυνση, κατά ποσοστό 79%


ΚΟΜΝΗΝΑ ΚΟΖΑΝΗΣ
ΑΝΑΔΑΣΜΟΣ 1971

+4500

Απο φ. οθόνης 1

Κομνηνά (Γ.Υ.Σ.)



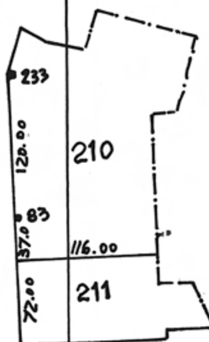

486α

Β Γ
Α Δ

1537

+4000

ΥΠΟΜΝΗΜΑ

Αριθ. Τεμ.	Έκταση	Ιδιοκτήτης
Α-Β-Γ-Δ-Α	0.100 στρ	έκταση που εμπίπτει στο 486α χέρσο Κοινόχρηστο Αναδασμού έτους 1971 και ζητά ο Δήμος Βερμίου για την ανόρυξη αρδευτικής γεώτρησης και την κατασκευή μικρού κτίσματος για να στεγάσει τον εξοπλισμό της.—



+3500

-1000 -500 0

Λευκόβρυση 27-11-07
Ε. Παπαδημοπούλου

ΚΛΙΜΑΞ 1:5000

